


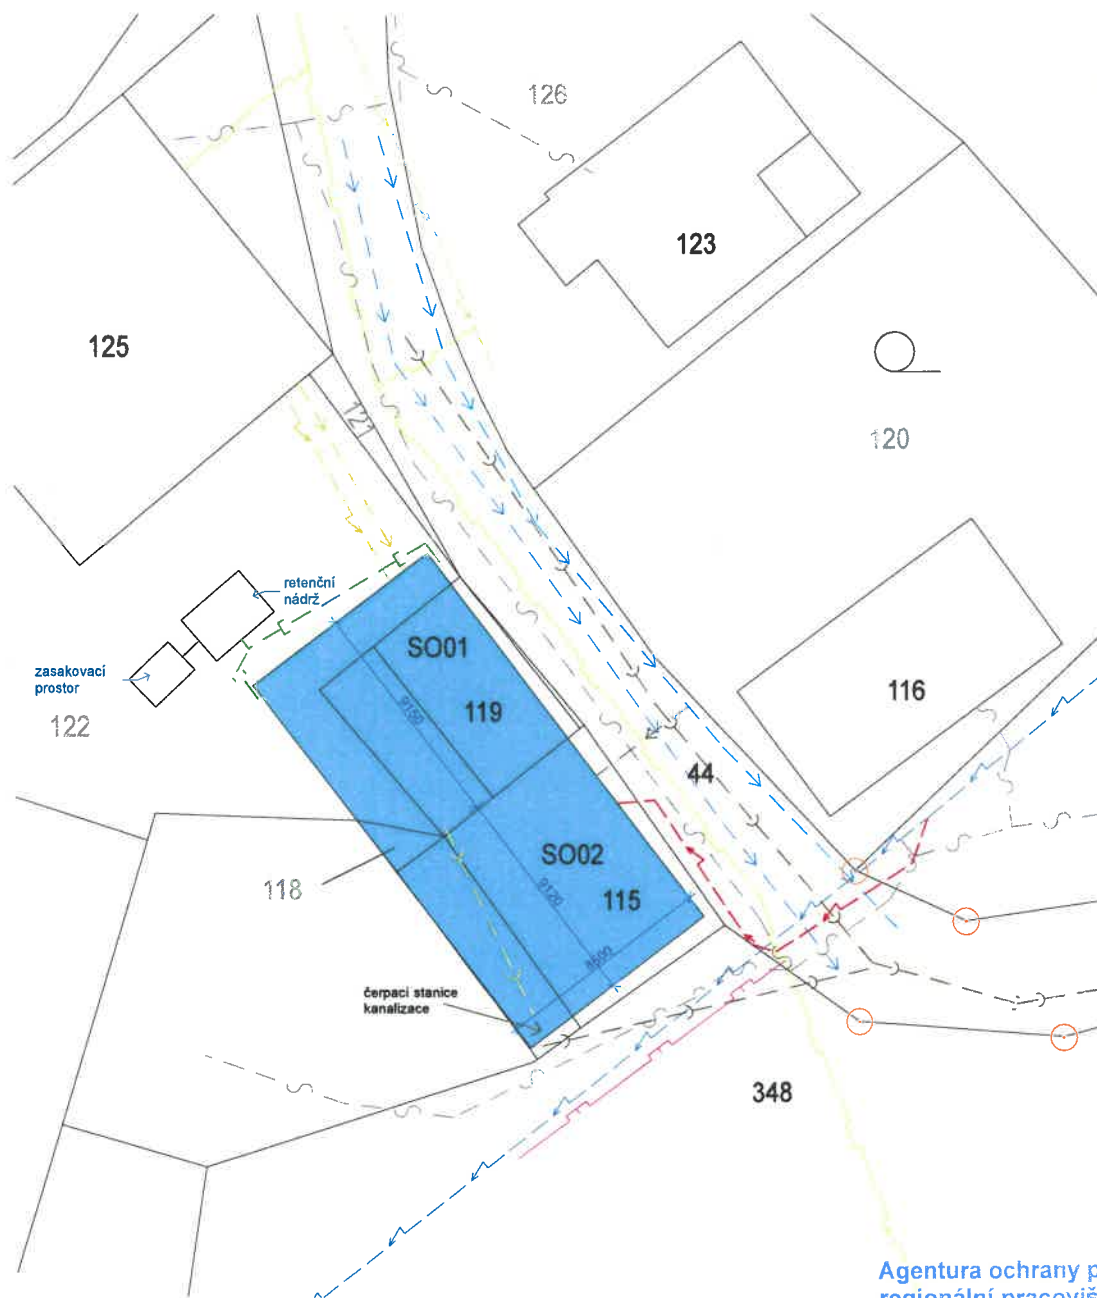

LEGENDA SÍTÍ

- — — — — STÁVAJÍCÍ SÍTĚ CETIN
- — — — — STÁVAJÍCÍ ROZVOD ELEKTRO NADZEMNÍ - E.GD
- — — — — STÁVAJÍCÍ ROZVOD STL PLYN - GasNet s.r.o.
- — — — — STÁVAJÍCÍ VODOVOD - voda Tři Studně
- — — — — STÁVAJÍCÍ VODOVOD - voda Fryšava
- — — — — STÁVAJÍCÍ JEDNOTNÁ KANALIZACE OBECNÍ
- — — — — DEŠŤOVÁ KANALIZACE OD OBJEKTU
- — — — — STÁVAJÍCÍ PŘÍPOJKA VODOVOD SO-02
- — — — — STÁVAJÍCÍ ROZVOD ELEKTRO PODZEMNÍ -PŘÍPOJKA SO-02
- — — — — PŘÍPOJENÍ SO-01 NA DOMOVNÍ VODOVOD
- — — — — PŘÍPOJENÍ SO-01 NA DOMOVNÍ ROZVOD ELEKTRO
- — — — — PŘÍPOJENÍ SO-01 NA ČERPAČÍ STANICI SPLAŠKOVÉ KANALIZACE V SO-02

Poznámka:


- před zahájením zemních prací vytyčit veškeré inženýrské sítě stavbou dotčené za účasti správce. k vytyčení nesmí být použito kot z této situace, podzemní jsou zakresleny pouze informativně před pokládkou potrubí budou zaměřeny koty všech stávajících přípojek a určení 0,000 objektu, dle zjištěných nesrovnalostí bude upraveno vedení potrubí !!

- křížení a souběh inž. sítí a přípojek provést dle ČSN 736005, ČSN 733050, provést dle ČSN 755411, ČSN 756101, ČSN 756081, ČSN EN 12007, TPG 702 01, ČSN 736005

- na stavbě musí být vždy dodržovány technologické a technické postupy včetně doporučení výrobců dle jednotlivých stavebních systému dle ČSN a souvisejících předpisů, při provádění prací nutno dodržovat zák. 309/2006


Agentura ochrany přírody a krajiny ČR
regionální pracoviště Vysočina ③
sídlo Havlíčkův Brod
Husova 2115,
580 02, Havlíčkův Brod 2
X.

VYPRACOVAL	ZODP. PROJEKTANT		
Ing. Lukáš Jůda	Vojtěch Solář		
Investor: Kunc Jaroslav, Tři Studně 36, 59204 a Gratius Martin, Jakuba Obrovského 566/3, Brno - Bystrc 63500		STUPEŇ	
Název stavby: Doprovodná stavba k č.p. 36 a garáž k č.p.33		FORMÁT	
Místo stavby: Tři Studně p.č. 119 a 115		DATUM	5/2024
Situace koordinační		MĚŘÍTKO	Č. VÝKRESU C.3

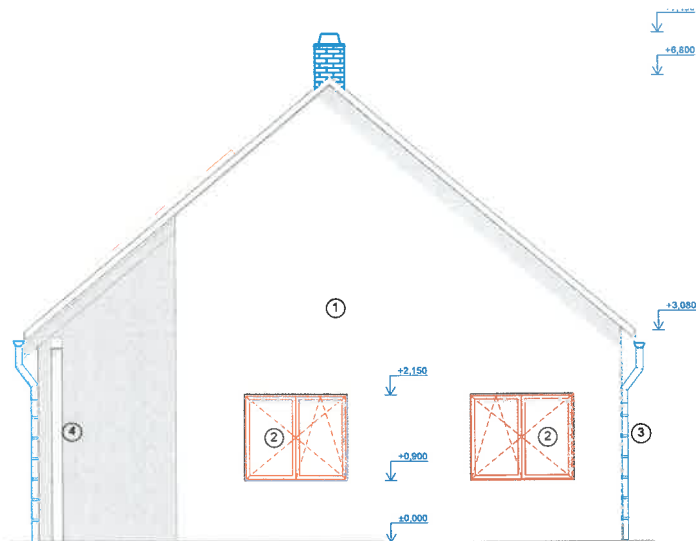


LEGENDA MATERIÁLU

- 1 - OMÍTKA FASÁDNÍ ZATŘENÁ, BARVA SVĚTÁ DLE VÝBĚRU INVESTORA
- 2 - OKNA A DVEŘE DŘEVĚNÉ
- 3 - OPLECHOVÁNÍ OBJEKTU a OKAPOVÝ SYSTÉM V ČERNÉ BARVĚ
- 4 - DŘEVĚNÉ SLOUPKY
- 5 - DŘEVĚNÁ DVOUKŘÍDLÁ VRATA SE VSTUPNÍMI DVEŘMI

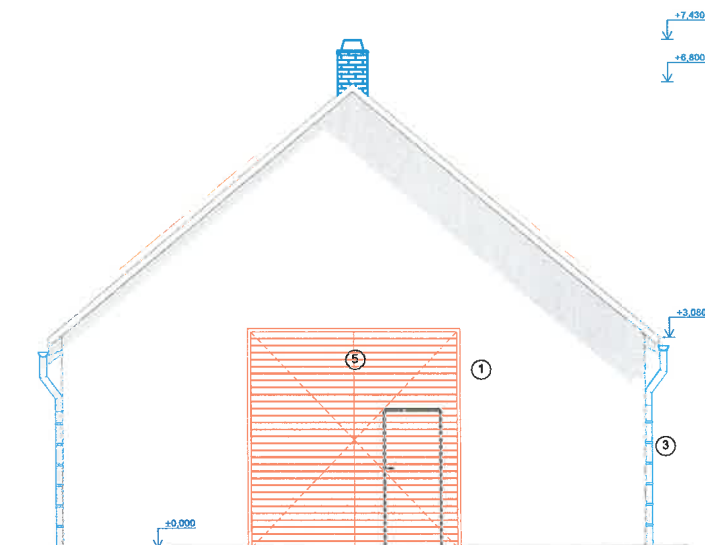


Agentura ochrany přírody a krajiny ČR
regionální pracoviště Vysočina (3)
sídlo Havlíčkův Brod
Husova 2115,
580 02, Havlíčkův Brod 2
X.

VYPRACOVAL	ZODP. PROJEKTANT		
Ing. Lukáš Jůda	Vojtěch Solář		
Investor: Kunc Jaroslav, Tř Studně 36, 59204 a Grtias Martin, Jakuba Obrovského 566/3, Brno - Bystřice 63500		STUPEŇ	
Název stavby: Dopravní stavba k č.p. 36 a garáž k č.p.33, Tř Studně		FORMÁT	
Místo stavby: Tř Studně p.č. 118,119 a 122 a p.č. 115		DATUM	5/2024
Jižní a severní pohled		MĚŘÍTKO 1:75	Č. VÝKRESU D.1.1.3

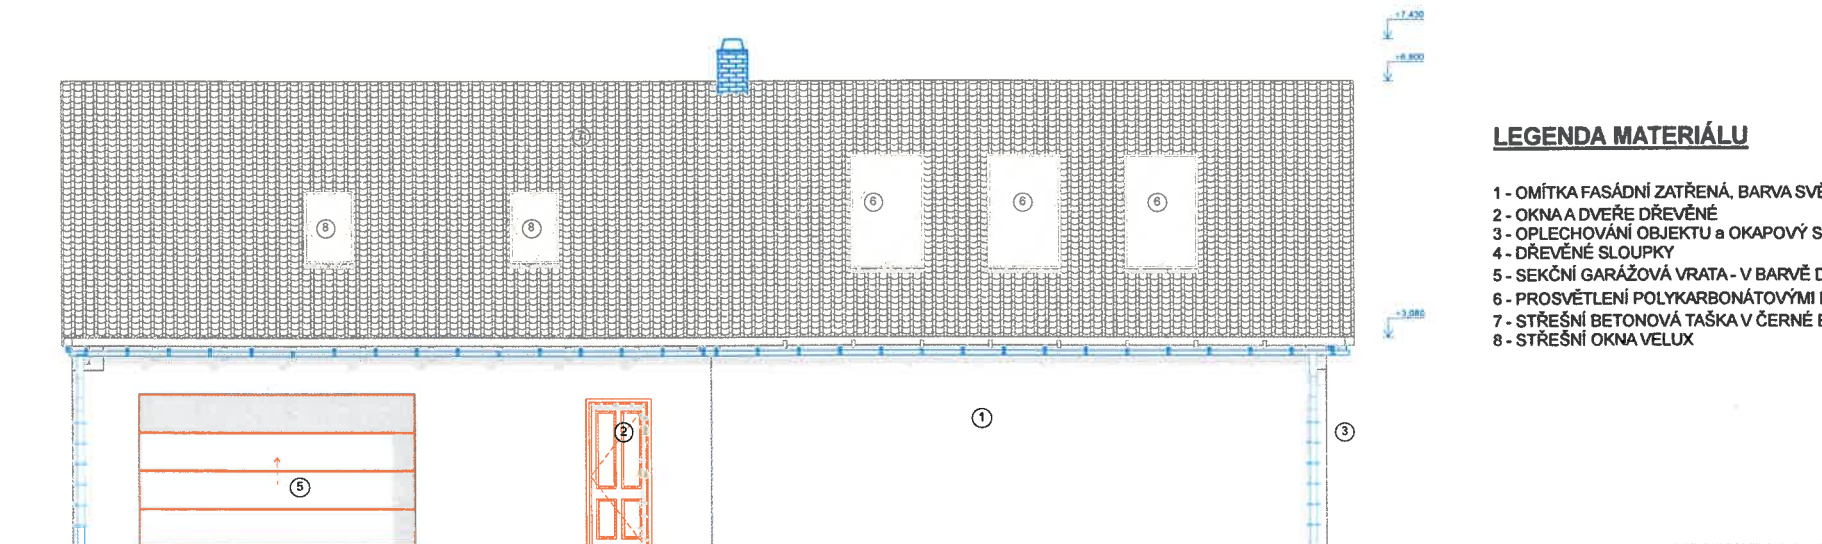

LEGENDA MATERIÁLU

- 1 - OMÍTKA FASÁDNÍ ZATŘENÁ, BARVA SVĚTLÁ DLE VÝBĚRU INVESTORA
- 2 - OKNA A DVEŘE DŘEVĚNÉ
- 3 - OPLECHOVÁNÍ OBJEKTU a OKAPOVÝ SYSTÉM V ČERNÉ BARVĚ
- 4 - DŘEVĚNÉ SLOUPKY
- 5 - SEKČNÍ GARÁŽOVÁ VRATA - V BARVĚ DLE VÝBĚRU INVESTORA
- 6 - PROSVĚTLENÍ POLYKARBONÁTOVÝMI DESKAMI VE STŘEŠE
- 7 - STŘEŠNÍ BETONOVÁ TAŠKA V ČERNÉ BARVĚ
- 8 - STŘEŠNÍ OKNA VELUX

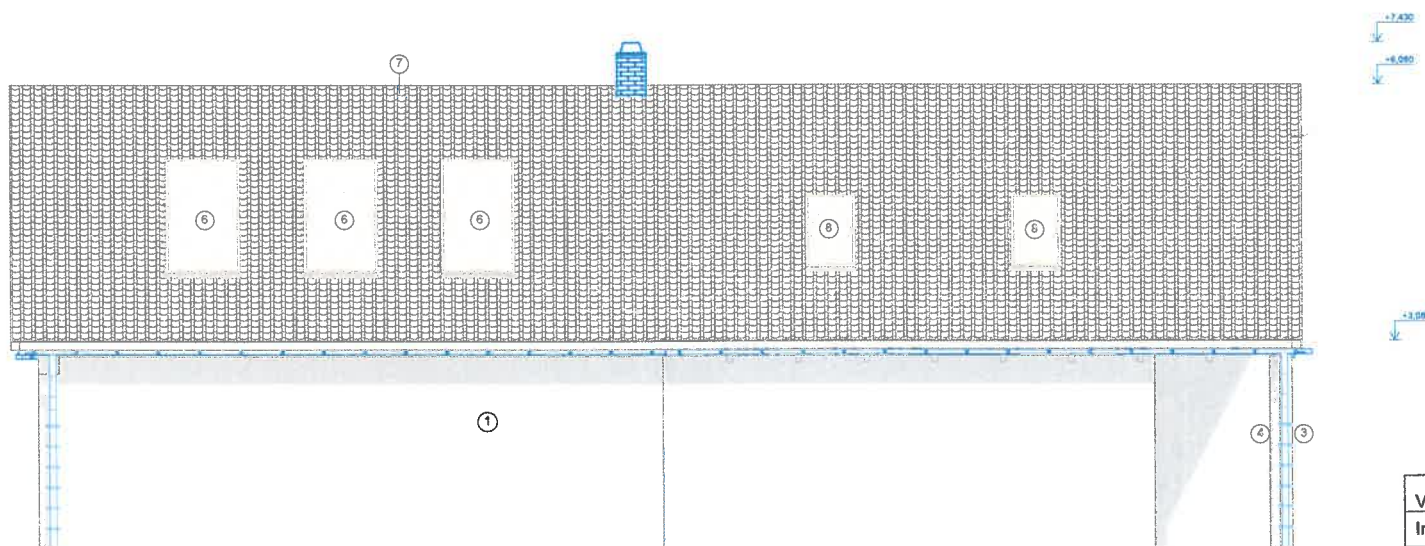

Agentura ochrany přírody a krajiny ČR
regionální pracoviště Vysočina
sídlo Havlíčkův Brod
Husova 2115,
580 02, Havlíčkův Brod 2
X.

VYPRACOVAL	ZODP. PROJEKTANT		
Ing. Lukáš Jůda	Vojtěch Solař		
Investor: Kunc Jaroslav, Tří Studně 36, 59204 a Gratián Martin, Jakuba Obrovského 566/3, Brno - Bystrc 63500		STUPEŇ	
Název stavby: Doprovodná stavba k č.p. 36 a garáž k č.p.33, Tří Studně		FORMÁT	
Místo stavby: Tří Studně p.č. 118,119 a 122 a p.č. 115		DATUM	5/2024
Východní a západní pohled		MĚŘÍTKO 1:75	Č. VÝKRESU D.1.1.4