
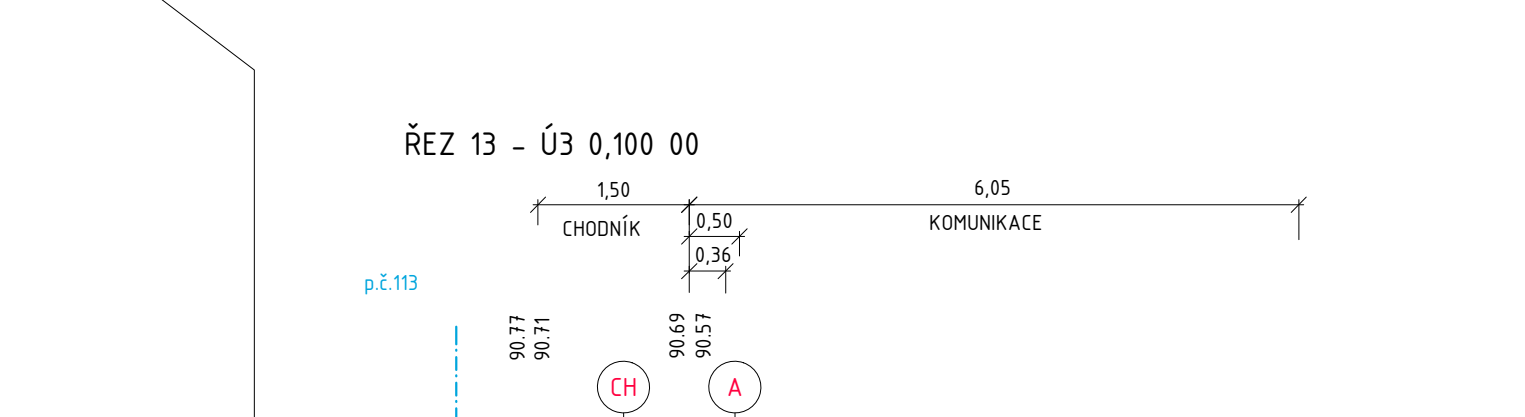
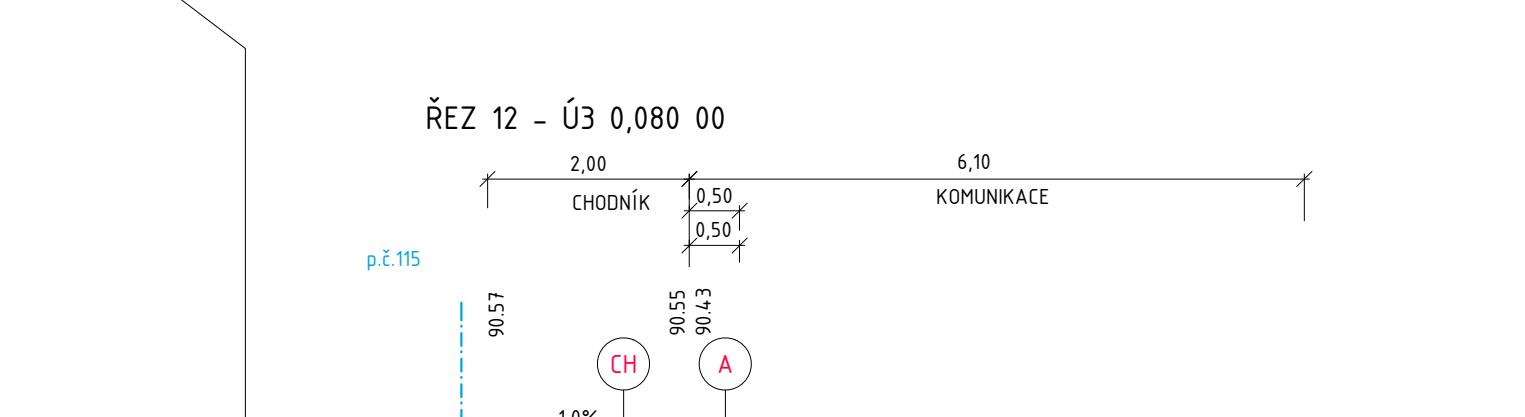
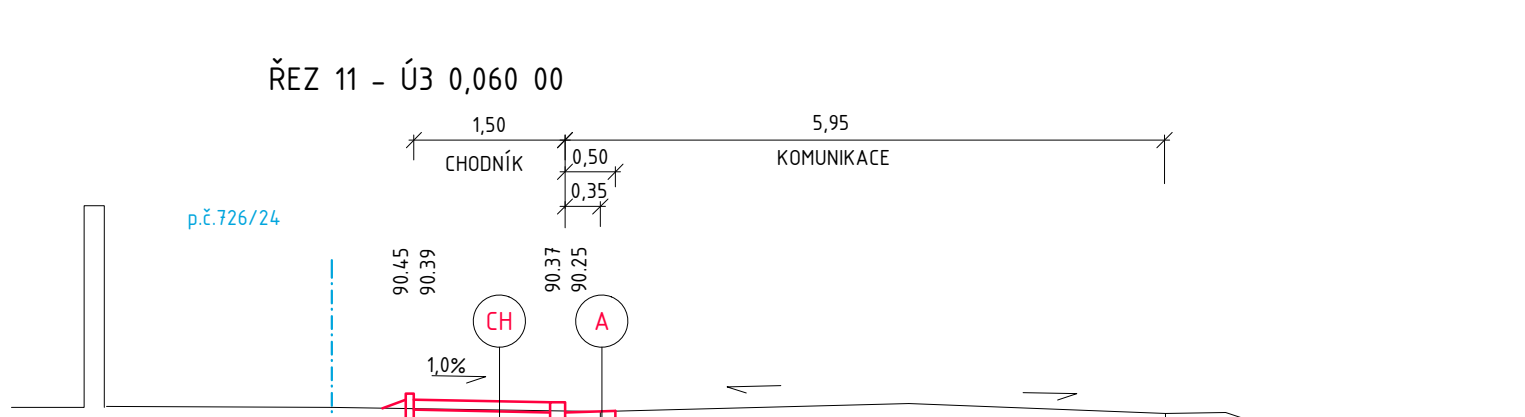
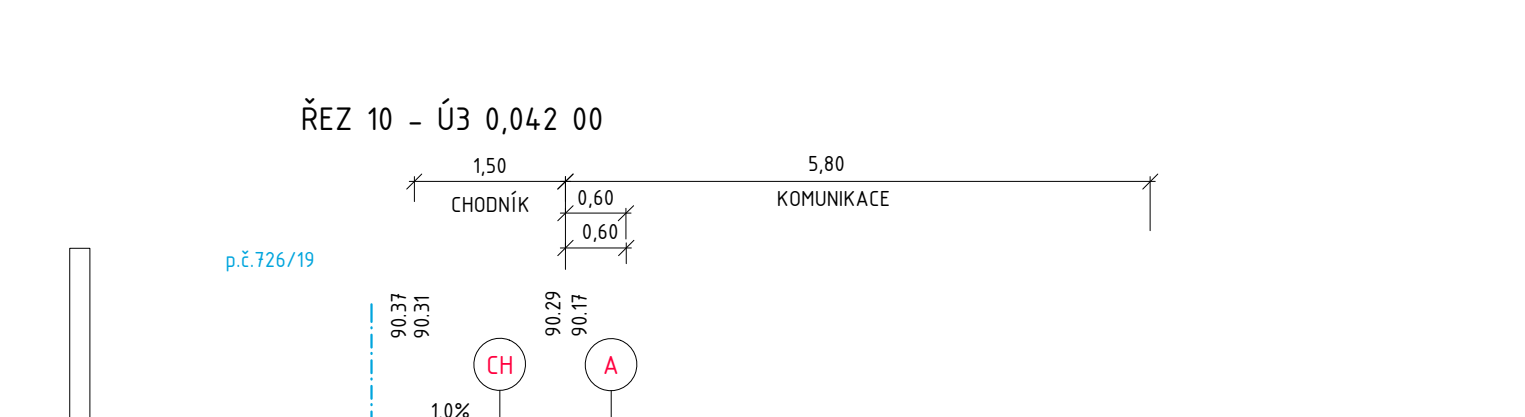
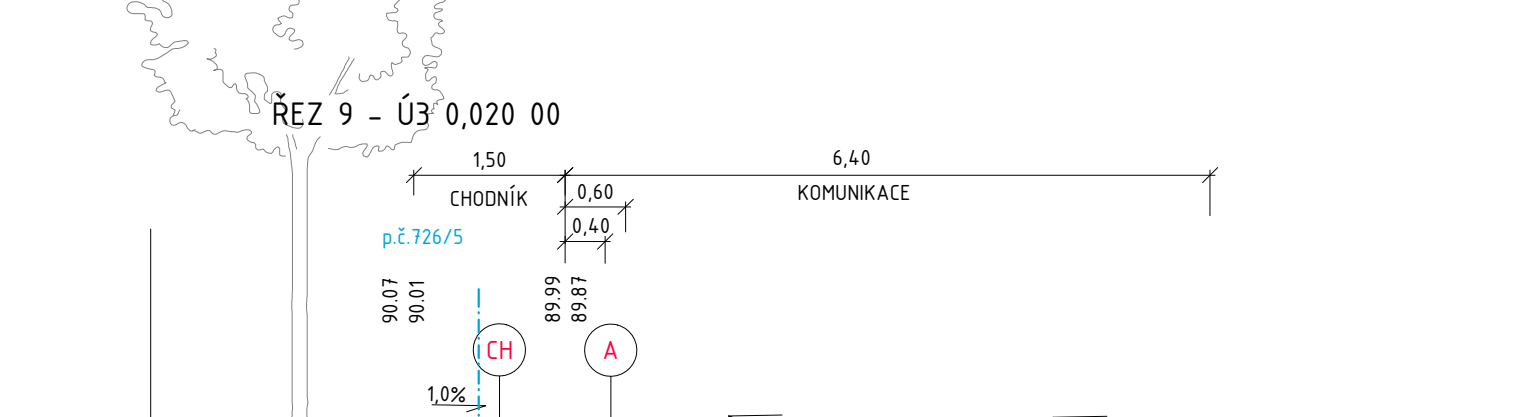
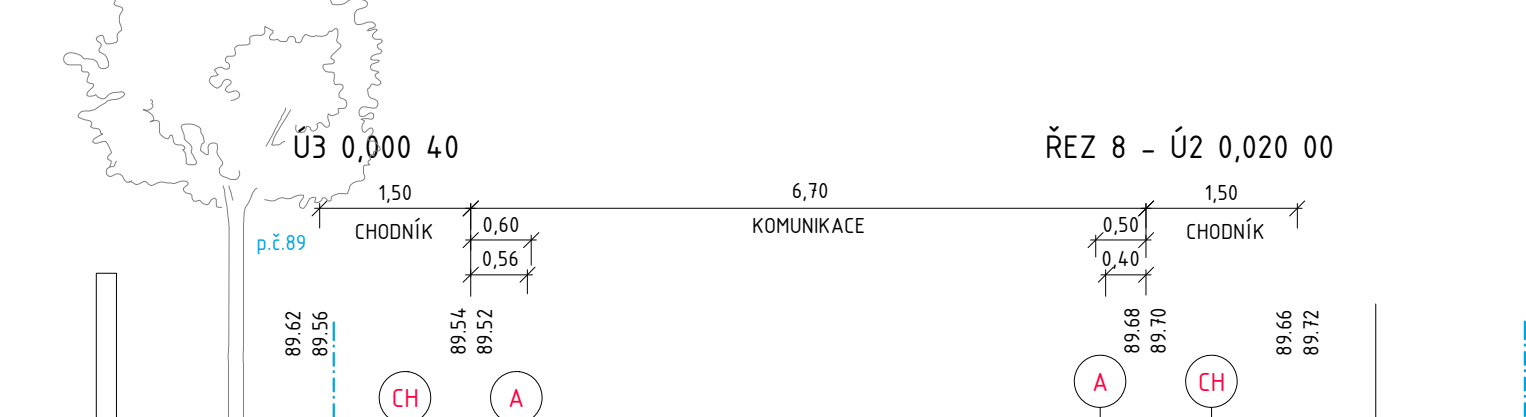
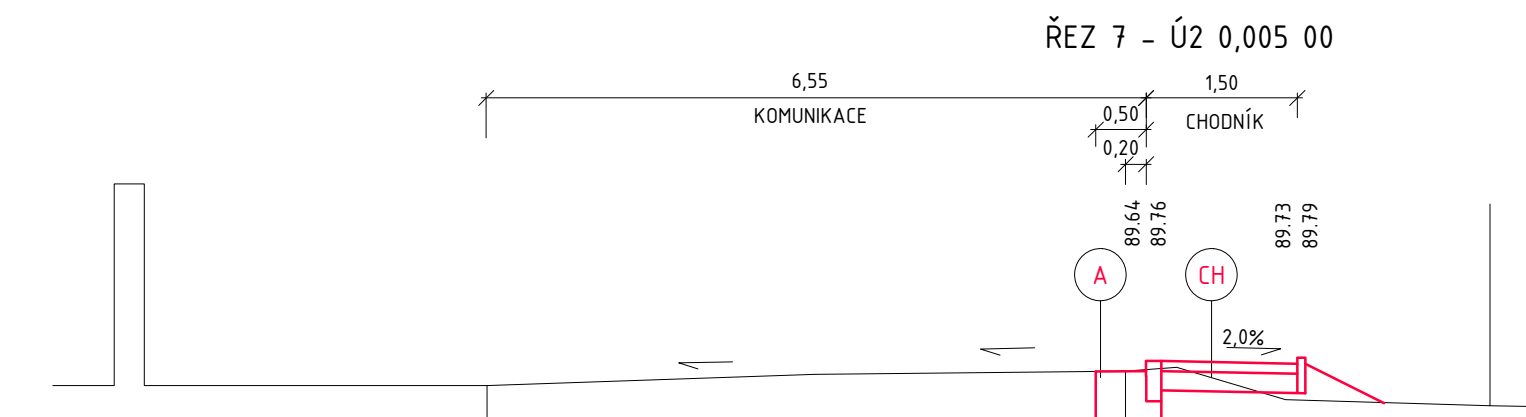
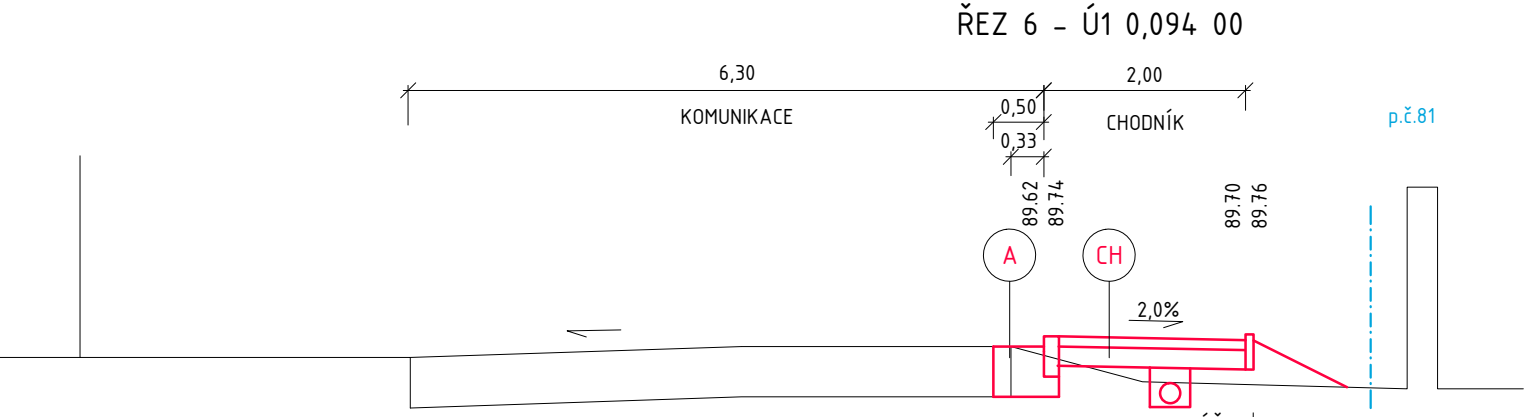
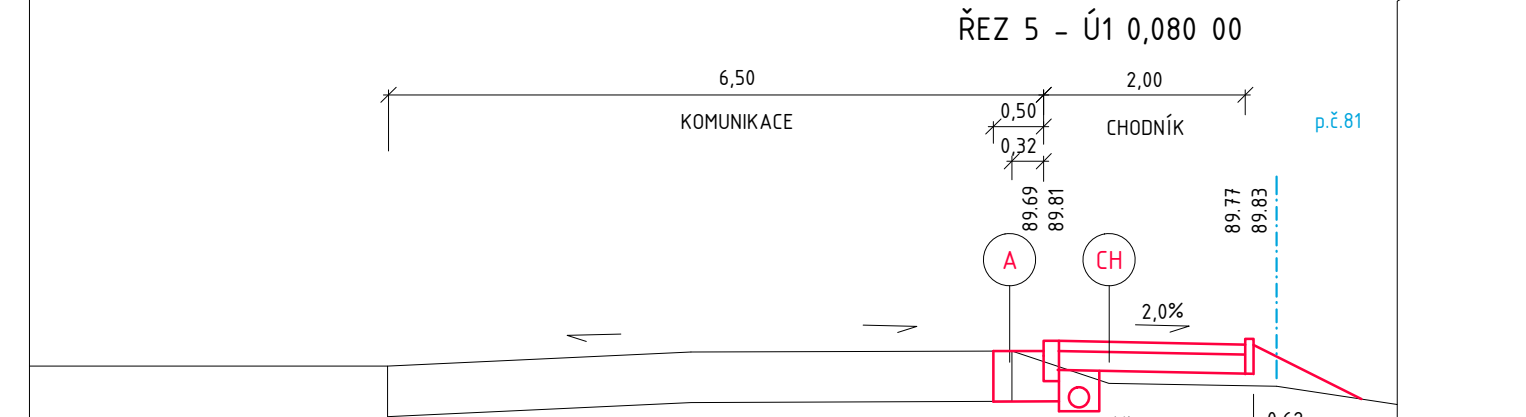
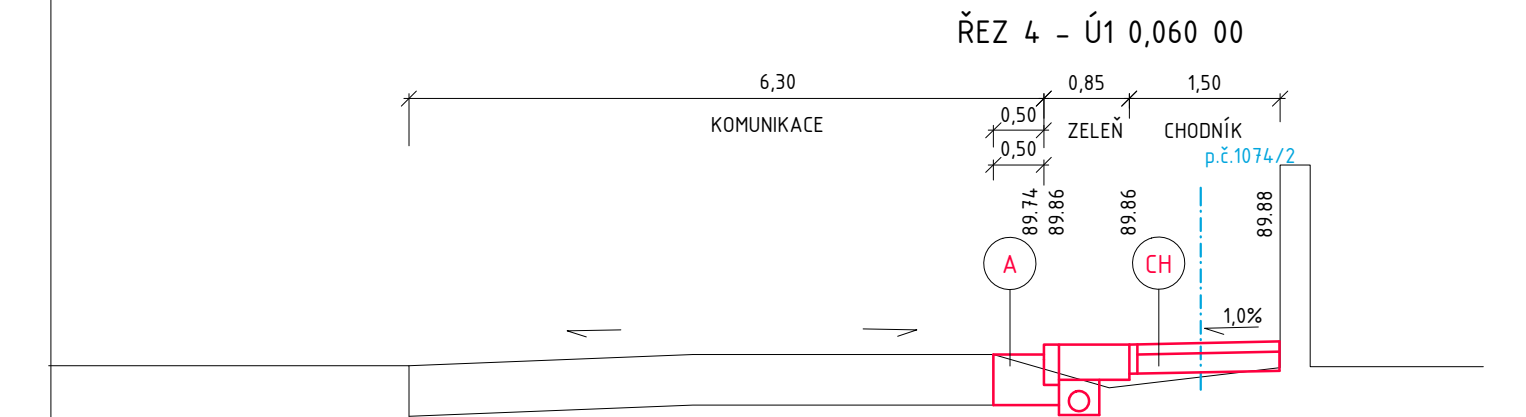
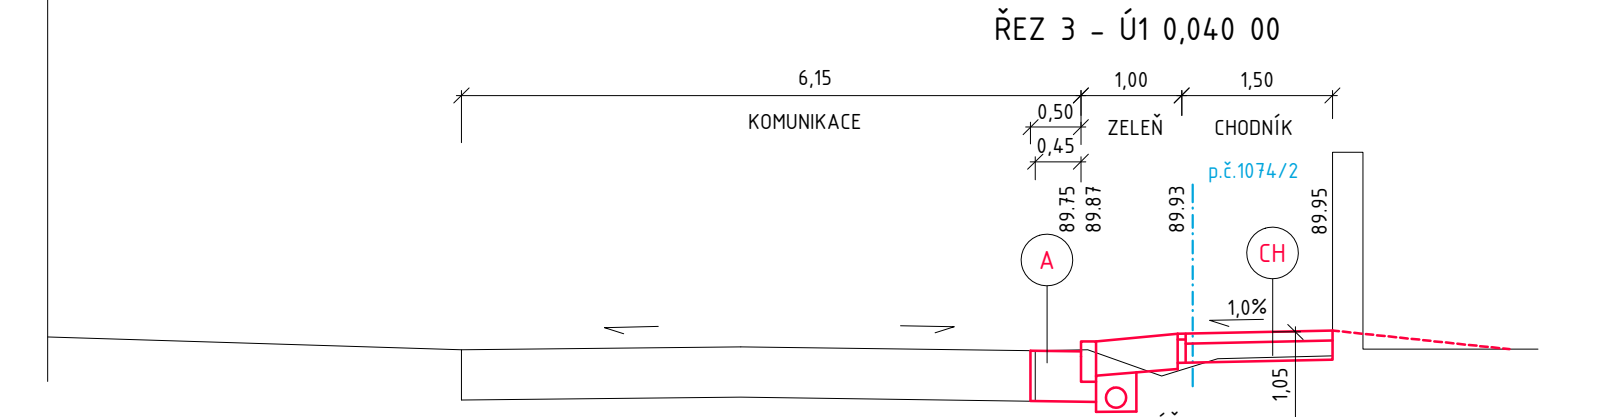
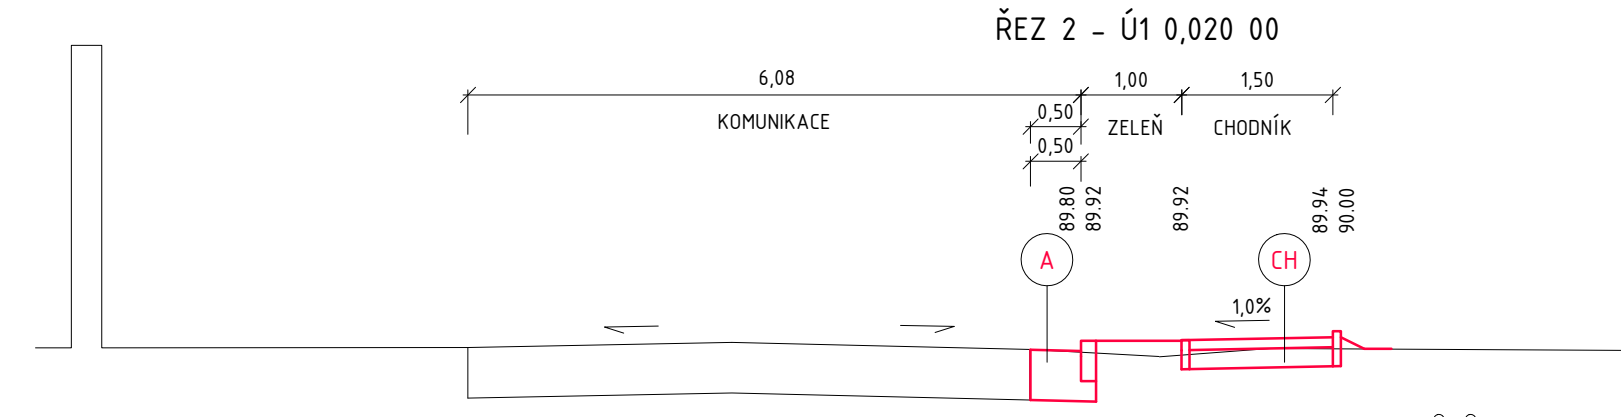


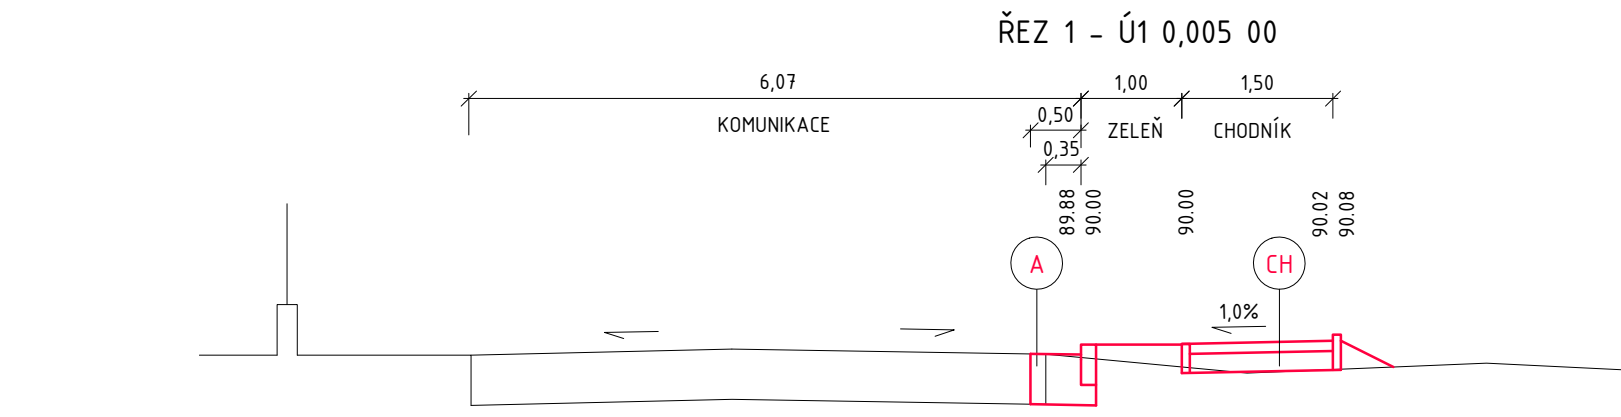

SR/0748/UL/2025-2
23.05.2025
Agentura ochrany přírody a krajiny ČR
regionální pracoviště
Správa chráněné krajinné oblasti
České středohoří
Mladá Boleslav
412 01 Litoměřice
IV.

DESIGNPROJEKT

tel.: 733 586 727
info@designprojekt.cz

SPOLÉČNOST S RUČENÍM OMEZENÝM

Adolfa Heyduka 1114, 438 01 ŽATEC

iČO: 09210121

www.designprojekt.cz

ZAKÁZKA:

CHODNÍK PODÉL KOMUNIKACE
OD Č.P.106 PO Č.P.81, CHOŽOV TRTĚNO

MÍSTO AKCE:

K.Ú. TRTĚNO

INVESTOR:

OBEC CHOŽOV, CHOŽOV 154, 439 22 CHOŽOV

VÝKRES:

0.11 CHODNÍK
PŘÍČNÉ ŘEZY

ARCH. ČÍSLO:

020125

ZODP. PROJEKTANT:

Ing. BŘETISLAV SEDLÁČEK

VYPRACOVAL:

Ing. MARIE RYSKOVÁ

KRESLIL:

Ing. MARIE RYSKOVÁ

KONTROLOVAL:

Ing. MARIE RYSKOVÁ

MĚŘÍTKO:

1:75

FORMÁT:

6 x A4

DATUM:

02/2025

STUPEŇ PD:

DSP

ČÍSLO VÝKRESU:

D.1.15