


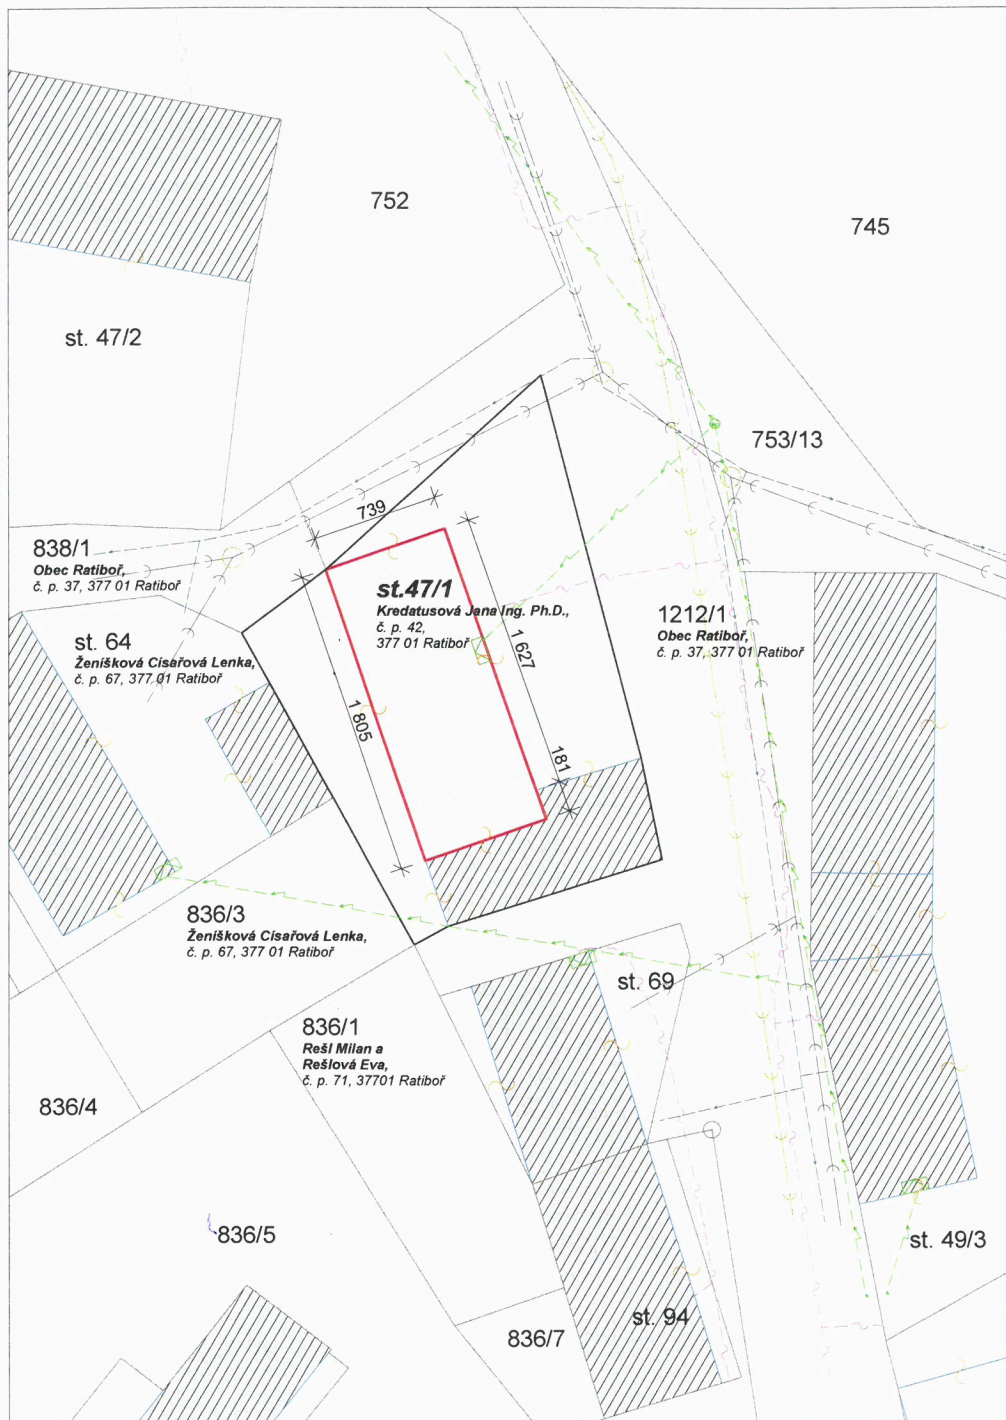

## LEGENDA:

- NAVRŽENÉ STAVEBNÍ ÚPRAVY RODINNÉHO DOMU - 134,49 m<sup>2</sup>
- STÁVAJÍCÍ SOUSEDNÍ OBJEKTY
- HRANICE POZEMKŮ DLE KN

## LEGENDA SÍTÍ:

- STÁVAJÍCÍ NADZEMNÍ VEDENÍ DISTRIBUČNÍ SOUSTAVY (ELEKTRICKÉ SÍTĚ - NN) VE SPRÁVĚ - EG.D. a.s.
- STÁVAJÍCÍ VEDENÍ VEŘEJNÉ JEDNOTNÉ KANALIZACE VČETNĚ PŘÍPOJEK VE SPRÁVĚ - ČEVAK
- STÁVAJÍCÍ VEDENÍ VEŘEJNÉHO VODOVODNÍHO ŘADU VČETNĚ PŘÍPOJEK VE SPRÁVĚ - ČEVAK
- STÁVAJÍCÍ VEDENÍ ZAMĚŘENÉHO PRUBĚHU METALICKÝCH KABELŮ VE SPRÁVĚ - CETIN

31. 07. 2025


Agentura ochrany přírody a krajiny ČR  
regionální pracoviště jižní Čechy  
odd. Správa CHKO Třeboňsko  
379 01 Třeboň, Váhy 121  
V2.



Digitálně  
podepsal  
Radek Mác  
Datum:  
2025.05.21  
09:59:07  
+02'00'



|                                                                 |           |                        |                   |
|-----------------------------------------------------------------|-----------|------------------------|-------------------|
| vypracoval:                                                     | navrhl:   | zodpovědný projektant: | paré:             |
| Jan Bílý                                                        | Radek Mác | Radek Mác              |                   |
| investor: Ing. Jana Kredatusová Ph.D., č. p. 42, 377 01 Ratiboř |           |                        | ČAST: C           |
| název akce:                                                     |           |                        | formát: 2xA4      |
| STAVEBNÍ ÚPRAVY RODINNÉHO<br>DOMU č.p. 42 V RATIBOŘI            |           |                        | stupeň: DPZ       |
|                                                                 |           |                        | datum: 04.25      |
| místo: KÚ - Ratiboř u Jindřichova Hradce - parc.č.st. 47/1      |           |                        | č.arch.:          |
| obsah: CELKOVÝ / KOORDINAČNÍ SITUAČNÍ VÝKRES                    |           |                        | měřítka: č.výkr.: |
|                                                                 |           |                        | 1:300 3           |

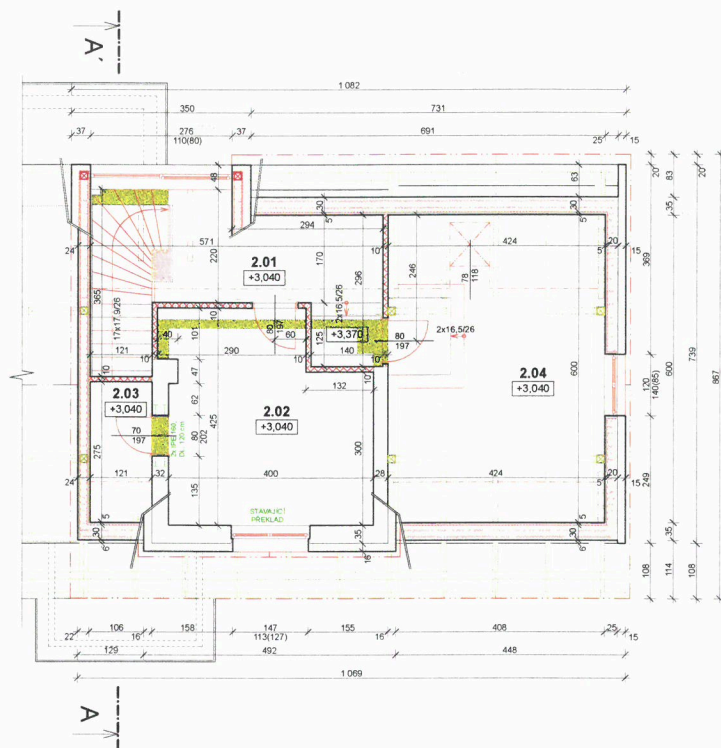

## LEGENDA MATERIÁLŮ:

- STÁVAJÍCÍ KONSTRUKCE - CIHELNÉ ZDIVO
- SÁDROKARTONOVÁ PŘEDSTĚNA S TEPELNOU IZOLACÍ 30 cm, TL. 35 cm
- SÁDROKARTONOVÁ PŘÍČKA, TL. 10 cm
- ZATEPLENÍ FASÁDNÍM POLYSTYRENEM, TL. 16 cm
- SENDVIČOVÁ STĚNA VIKÝŘE SE SKLADBOU: SDK DESKA, PAROTĚSNÁ FÓLIE DEKFOL N 110 STANDARD, NOSNÝ ROŠT STĚNY Z CD A UD PROFILŮ, TEPELNÁ A ZVUKOVÁ IZOLACE DEKWOOL 140 mm VKLÁDANÁ MEZI KROKVE, ZÁKLOP Z OSB DESEK 22 mm, FASÁDNÍ POLYSTYREN TL. 160 mm. KÓTOVÁNO NA TL. 37 cm.
- BOURANÉ KONSTRUKCE - BOURACÍ PRÁCE ZA DODRŽENÍ ZÁSAD A BOZP 306/2006 Sb.

31. 07. 2025  
Agentura ochrany krajiny a krajiny ČR  
regionální pracoviště Jihočechy  
odd. Správa CHKO Třeboňsko  
379 01 Třeboň, Valtý 121  
V2

## POZNÁMKA:

PŘED ZAPOČETÍM VEŠKERÝCH STAVEBNÍCH PRACÍ BUDE PROVEDENA SONDÁŽ KONSTRUKCÍ DOTČENÝCH STAVEBNÍMI ÚPRAVAMI.  
NÁVRH PŘEKLADŮ, SKLADBY PODLAH A OSTATNÍ VEŠKERÉ DETAILY BUDOU UPŘESNĚNY NA MÍSTĚ STAVBY PO PROVEDENÍ SONDÁŽE STÁVAJÍCÍCH KONSTRUKCÍ.  
BUDE PROVEDEN STATICKÝ POSUDEK STÁVAJÍCÍ KONSTRUKCE KROVU. V PŘÍPADĚ POTŘEBY BUDE KROV DOPLNĚN O KROKVE, POPŘÍPADĚ KLEŠTINY.  
KÓTY JSOU UVÁDĚNY V CENTIMETRECH.


| LEGENDA MÍSTNOSTÍ                            |                 |                       |                                            |               |                 |
|----------------------------------------------|-----------------|-----------------------|--------------------------------------------|---------------|-----------------|
| Č.M.                                         | NÁZEV MÍSTNOSTI | PLOCHA m <sup>2</sup> | ÚPRAVA PODLAHY                             | ÚPRAVA STĚNY  | ÚPRAVA PODHLEDU |
| 2.01                                         | CHODBA          | 9,76                  | PVC VINYL                                  | SOKLOVÁ LIŠTA | SDK (v=240 cm)  |
| 2.02                                         | POKOJ           | 15,49                 | PVC VINYL                                  | SOKLOVÁ LIŠTA | SDK (v=240 cm)  |
| 2.03                                         | ŠATNA           | 3,31                  | PVC VINYL                                  | SOKLOVÁ LIŠTA | SDK (v=240 cm)  |
| 2.04                                         | POKOJ           | 25,44                 | PVC VINYL                                  | SOKLOVÁ LIŠTA | SDK (v=240 cm)  |
| UŽITKOVÁ PLOCHA CELKEM: 54,00 m <sup>2</sup> |                 |                       | OBYTNÁ PLOCHA CELKEM: 40,93 m <sup>2</sup> |               |                 |



Digitálně podepsal  
Radek Máca  
Datum: 2025.05.21  
10:01:01 +02'00'

|                                                                 |            |                        |                   |
|-----------------------------------------------------------------|------------|------------------------|-------------------|
| vypracoval:                                                     | navrhl:    | zodpovědný projektant: | paré:             |
| Bc. Jakub Lacina                                                | Radek Máca | Radek Máca             |                   |
| investor: Ing. Jana Kredatusová Ph.D., č. p. 42, 377 01 Ratiboř |            |                        | ČÁST: D.1.1.      |
| název akce:                                                     |            |                        | formát: 2xA4      |
| STAVEBNÍ ÚPRAVY RODINNÉHO DOMU<br>č.p. 42 V RATIBOŘI            |            |                        | stupeň: DPZ       |
|                                                                 |            |                        | datum: 04.25      |
| místo: KÚ - Ratiboř u Jindřichova Hradce - parc.č.st. 47/1      |            |                        | č.arch.:          |
| obsah: ŘEZ A - A' - NOVÝ STAV                                   |            |                        | měřítko: č.výkr.: |
|                                                                 |            |                        | 1:100 b) 5        |



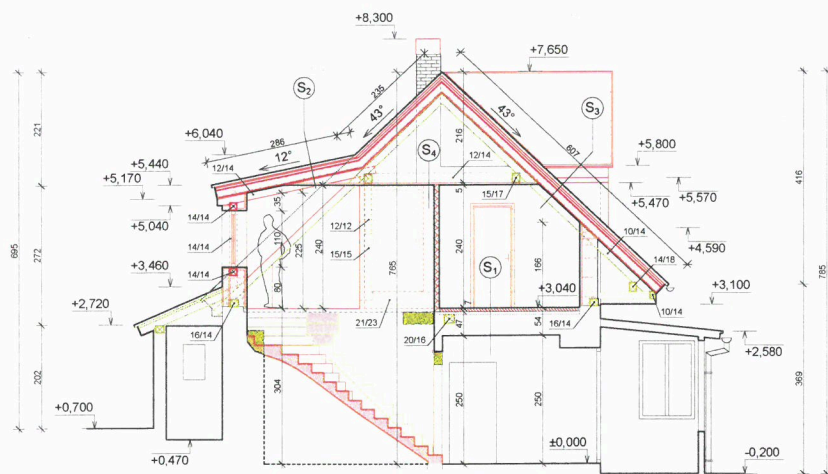

S<sub>1</sub>

|                                               |           |
|-----------------------------------------------|-----------|
| NÁŠLAPNÁ VRSTVA (např. EGGER FLOOR LINE)      | TL. 8 mm  |
| PODKLAD NÁŠLAPNÉ VRSTVY - TLUMÍCÍ PODLOŽKA    | TL. 3 mm  |
| KROČEJOVÁ IZOLACE                             | TL. 30 mm |
| VYROVNÁVACÍ VRSTVA CEMENTOVÝM POTĚREM (NAPŘ.) | TL. 30 mm |
| STÁVAJÍCÍ STROPNÍ KONSTRUKCE                  |           |

S<sub>2</sub>

|                                                         |            |
|---------------------------------------------------------|------------|
| STŘEŠNÍ KRYTINA - FALCOVANÝ PLECH                       | TL. 22 mm  |
| CELOPLOŠNÉ PRKENNÉ BEDNĚNÍ                              | TL. 60 mm  |
| KONTRALATĚ (4/6)                                        |            |
| DOPLŇKOVÁ HYDROIZOLAČNÍ VRSTVA TOPDEK COVER PRO         |            |
| TEPELNÁ IZOLACE Z PIR DESEK - TOPDEK 022 PIR            | TL. 160 mm |
| PAROTĚSNÍCÍ A VZDUCHOTĚSNÍCÍ VRSTVA - TOPDEK AL BARRIER |            |
| CELOPLOŠNÉ BEDNĚNÍ Z PALUBEK                            | TL. 20 mm  |
| KROKVE (12/14)                                          | TL. 140 mm |

S<sub>3</sub>

|                                                         |            |
|---------------------------------------------------------|------------|
| STŘEŠNÍ KRYTINA - MALOFORMÁTOVÁ KERAMICKÁ TAŠKA TONDACH |            |
| LATĚ (6/4) - DLE KRYTINY                                | TL. 40 mm  |
| KONTRALATĚ (4/6)                                        | TL. 40 mm  |
| DOPLŇKOVÁ HYDROIZOLAČNÍ VRSTVA TOPDEK COVER PRO         |            |
| TEPELNÁ IZOLACE Z PIR DESEK - TOPDEK 022 PIR            | TL. 160 mm |
| PAROTĚSNÍCÍ A VZDUCHOTĚSNÍCÍ VRSTVA - TOPDEK AL BARRIER |            |
| CELOPLOŠNÉ BEDNĚNÍ Z PALUBEK                            | TL. 20 mm  |
| KROKVE (10/14)                                          | TL. 140 mm |

S<sub>4</sub>

|                                            |             |
|--------------------------------------------|-------------|
| STÁVAJÍCÍ KONSTRUKCE KROVU                 |             |
| ZÁVĚSNÁ KONSTRUKCE PODHLEDU RIGIPS (CD,UD) | TL. 30 mm   |
| PAROTĚSNÁ FÓLIE - DEKFOL N 110 STANDARD    |             |
| SÁDROKARTONOVÉ DESKY RIGIPS RB (PO 15')    | TL. 12,5 mm |

31. 07. 2025  
Agentura ochrany přírody a krajiny ČR  
regionální pracoviště jižní Čechy  
odd. Správa CHKO Třeboňsko  
379 01 Třeboň, Váhy 121  
V2.

## POZNÁMKA:

PŘED ZAPOČETIM VEŠKERÝCH STAVEBNÍCH PRACÍ BUDE PROVEDENA SONDÁŽ KONSTRUKCÍ DOTČENÝCH STAVEBNÍMI ÚPRAVAMI.

NÁVRH PŘEKLADŮ, SKLADBY PODLAH A OSTATNÍ VEŠKERÉ DETAILS BUDOU UPŘESNĚNY NA MÍSTĚ STAVBY PO PROVEDENÍ SONDÁŽE STÁVAJÍCÍCH KONSTRUKCÍ.

BUDE PROVEDEN STATICKÝ POSUDEK STÁVAJÍCÍ KONSTRUKCE KROVU. V PŘÍPADĚ POTŘEBY BUDE KROV DOPLŇNĚN O KROKVE, POPŘÍPADĚ KLEŠTINY.


KÓTY JSOU UVÁDĚNY V CENTIMETRECH.




Digitálně podepsal Radek Máca  
Datum: 2025.05.21 10:01:27  
+02'00'

|                                                                 |            |                        |                    |
|-----------------------------------------------------------------|------------|------------------------|--------------------|
| vypracoval:                                                     | navrhl:    | zodpovědný projektant: | paré:              |
| Bc. Jakub Lacina                                                | Radek Máca | Radek Máca             |                    |
| investor: Ing. Jana Kredatusová Ph.D., č. p. 42, 377 01 Ratiboř |            |                        | část: D.1.1.       |
| název akce:                                                     |            |                        | formát: 2xA4       |
| <b>STAVEBNÍ ÚPRAVY RODINNÉHO DOMU<br/>č.p. 42 V RATIBOŘI</b>    |            |                        | stupeň: DPZ        |
|                                                                 |            |                        | datum: 04.25       |
| místo: KÚ - Ratiboř u Jindřichova Hradce - parc.č.st. 47/1      |            |                        | č. arch.:          |
| obsah: ŘEZ A - A' - NOVÝ STAV                                   |            |                        | měřítko: č. výkr.: |
|                                                                 |            |                        | 1:100 b) 6         |


POHLED SEVEROVÝCHODNÍ

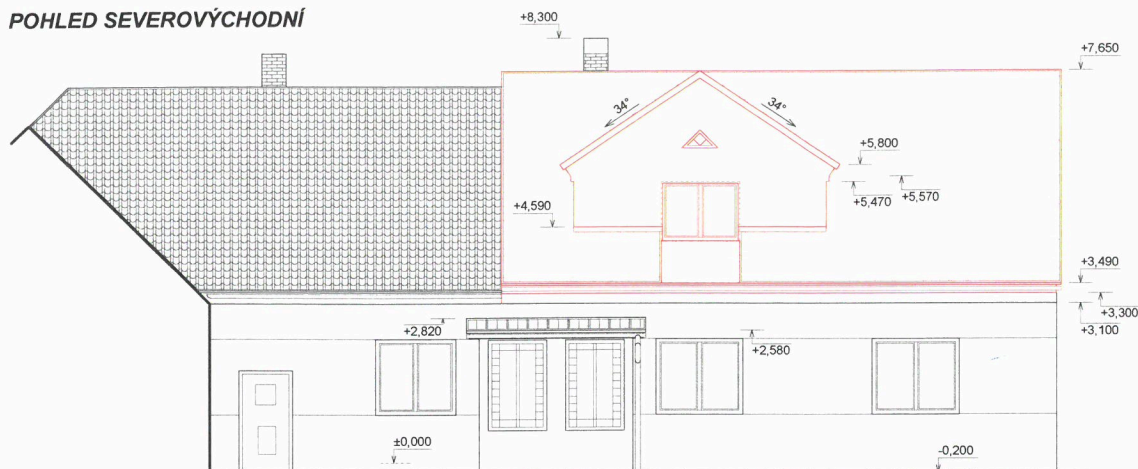

POHLED SEVEROZÁPADNÍ

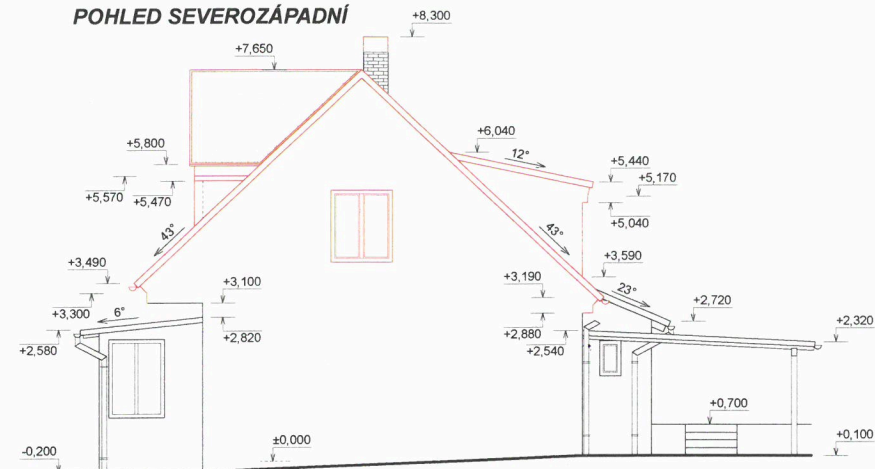

POHLED JIHOZÁPADNÍ

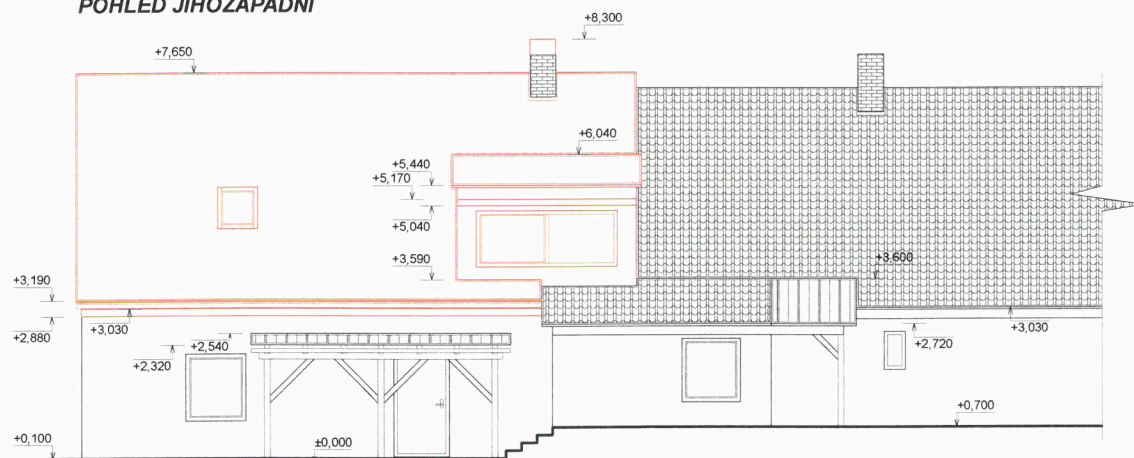

31. 07. 2025

Agentura ochrany přírody a krajiny ČR  
regionální pracoviště Jižní Čechy  
odd. Správa CHKO Třeboňsko  
379 01 Třeboň, Valtý 121  
V2.



Digitálně podepsal  
Radek Máca  
Datum: 2025.05.21  
10:01:51 +02'00'

|                                                                 |            |                        |                    |
|-----------------------------------------------------------------|------------|------------------------|--------------------|
| vypracoval:                                                     | navrhl:    | zodpovědný projektant: | paré:              |
| Bc. Jakub Lacina                                                | Radek Máca | Radek Máca             |                    |
| investor: Ing. Jana Kredatusová Ph.D., č. p. 42, 377 01 Ratiboř |            |                        | část: D.1.1.       |
| název akce:                                                     |            |                        | formát: 2xA4       |
| <b>STAVEBNÍ ÚPRAVY RODINNÉHO DOMU</b>                           |            |                        | stupeň: DPZ        |
| <b>č.p. 42 V RATIBOŘI</b>                                       |            |                        | datum: 04.25       |
| místo: KÚ - Ratiboř u Jindřichova Hradce - parc.č.st. 47/1      |            |                        | č. arch.:          |
| obsah: POHLÉDY - NOVÝ STAV                                      |            |                        | měřítko: č. výkr.: |
|                                                                 |            |                        | 1:100 b) 7         |