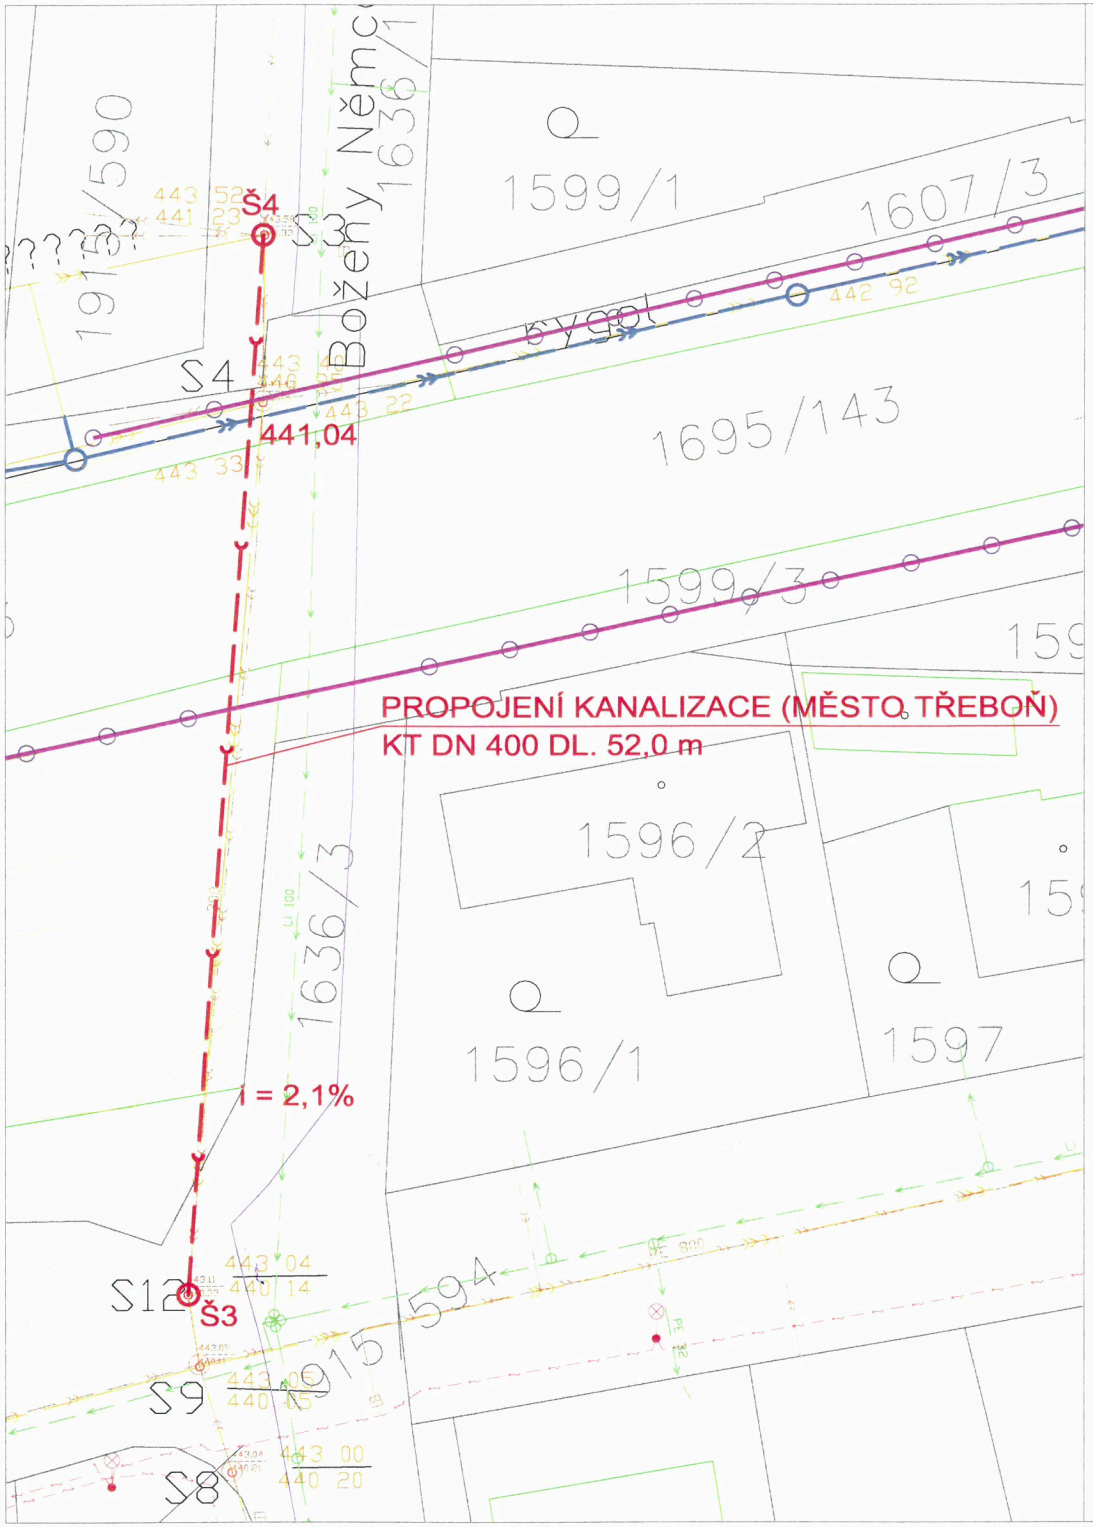

Vytyčovací body JTSK

BOD	Y	X
PROPOJENÍ KANALIZACE		
Š3	735138.82	1165307.95
Š4	735135.20	1165256.16

04. 08. 2025
Agentura ochrany přírody a krajiny ČR
regionální pracoviště Jižní Čechy
odd. Správa CHKO Třeboňsko
379 01 Třeboň, Valy 121
V.Z.

LEGENDA

- CETIN metalický kabel nezaměřený
- CETIN metalický kabel zaměřený
- EG.D podzemní vedení NN
- EG.D podzemní vedení VN
- EG.D plynovod STL
- Městská Vodohospodářská s. r. o. vodovod
- Městská Vodohospodářská s. r. o. kanalizace
- Městská Vodohospodářská s. r. o. průběh kanalizace na základě kamerové prohlídky
- PODA telekomunikační vedení
- PODA telekom. vedení ve vlastnictví Bioplyn Třeboň spol. s r.o.
- Technické služby Třeboň veřejné osvětlení
- T-Mobile optický kabel
- T-Mobile mikrovlnný spoj

NÁVRH

- PROPOJENÍ KANALIZACE
- ODVODNĚNÍ D5 (ŘSD)

KOLIZE, KE KTERÝM DOJDE PŘI VÝSTAVBĚ BUDOU ŘEŠENY S AUTORSKÝM DOZOREM A TECHNICKÝM DOZOREM INVESTORA.

ZAKRESLENÍ INŽENÝRSKÝCH SÍTÍ JE POUZE ORIENTAČNÍ A BYLO PROVEDENO NA ZÁKLADĚ ÚDAJŮ POSKYTNUTÝCH STRÁVCI SÍTÍ. ZÁKRES INŽENÝRSKÝCH SÍTÍ NESLOUŽÍ JAKO VYTYČOVACÍ VÝKRES.
POLOHU SÍTÍ NUTNO NECHAT VYTÝČIT PŘÍSLUŠNÝM SPRÁVCEM
HLOUBKY V NAPOJOVACÍCH MÍSTECH NA STÁVAJÍCÍ SÍTĚ JE NUTNO OVĚŘIT SONDAMI PŘED ZAHÁJENÍM PRACÍ.

SOUŘADNICOVÝ SYSTÉM: S-JTSK, VÝŠKOVÝ SYSTÉM: BALT p.v.

FML ING.VÁCLAV FREUDL Projektová a obchodní kancelář Čechova 59, 370 01 České Budějovice		VEDOUCÍ PROJEKTANT:	Ing. VÁCLAV FREUDL
		ZODPOVĚDNÝ PROJEKTANT:	Ing. VÁCLAV FREUDL
AKCE: MĚSTO TŘEBOŇ PROPOJENÍ KANALIZACE PŘES SILNICI I/34 V ČÁSTI ULICE B. NĚMCOVÉ		VYPRACOVAL:	Ing. LUKÁŠ FREUDL
		INVESTOR:	Město Třeboň Palackého nám. 46/II 379 01 Třeboň
		STUPEŇ PD:	POVOLENÍ STAVBY
NÁZEV VÝKRESU: SITUACE STAVBY, VYTÝČENÍ		MĚŘÍTKO: 1:250	FORMÁT: 2 A4
		DATUM: 06/2025	PŘÍLOHA Č.: C.2